PLANTA SUPERIOR
GROUND FLOOR

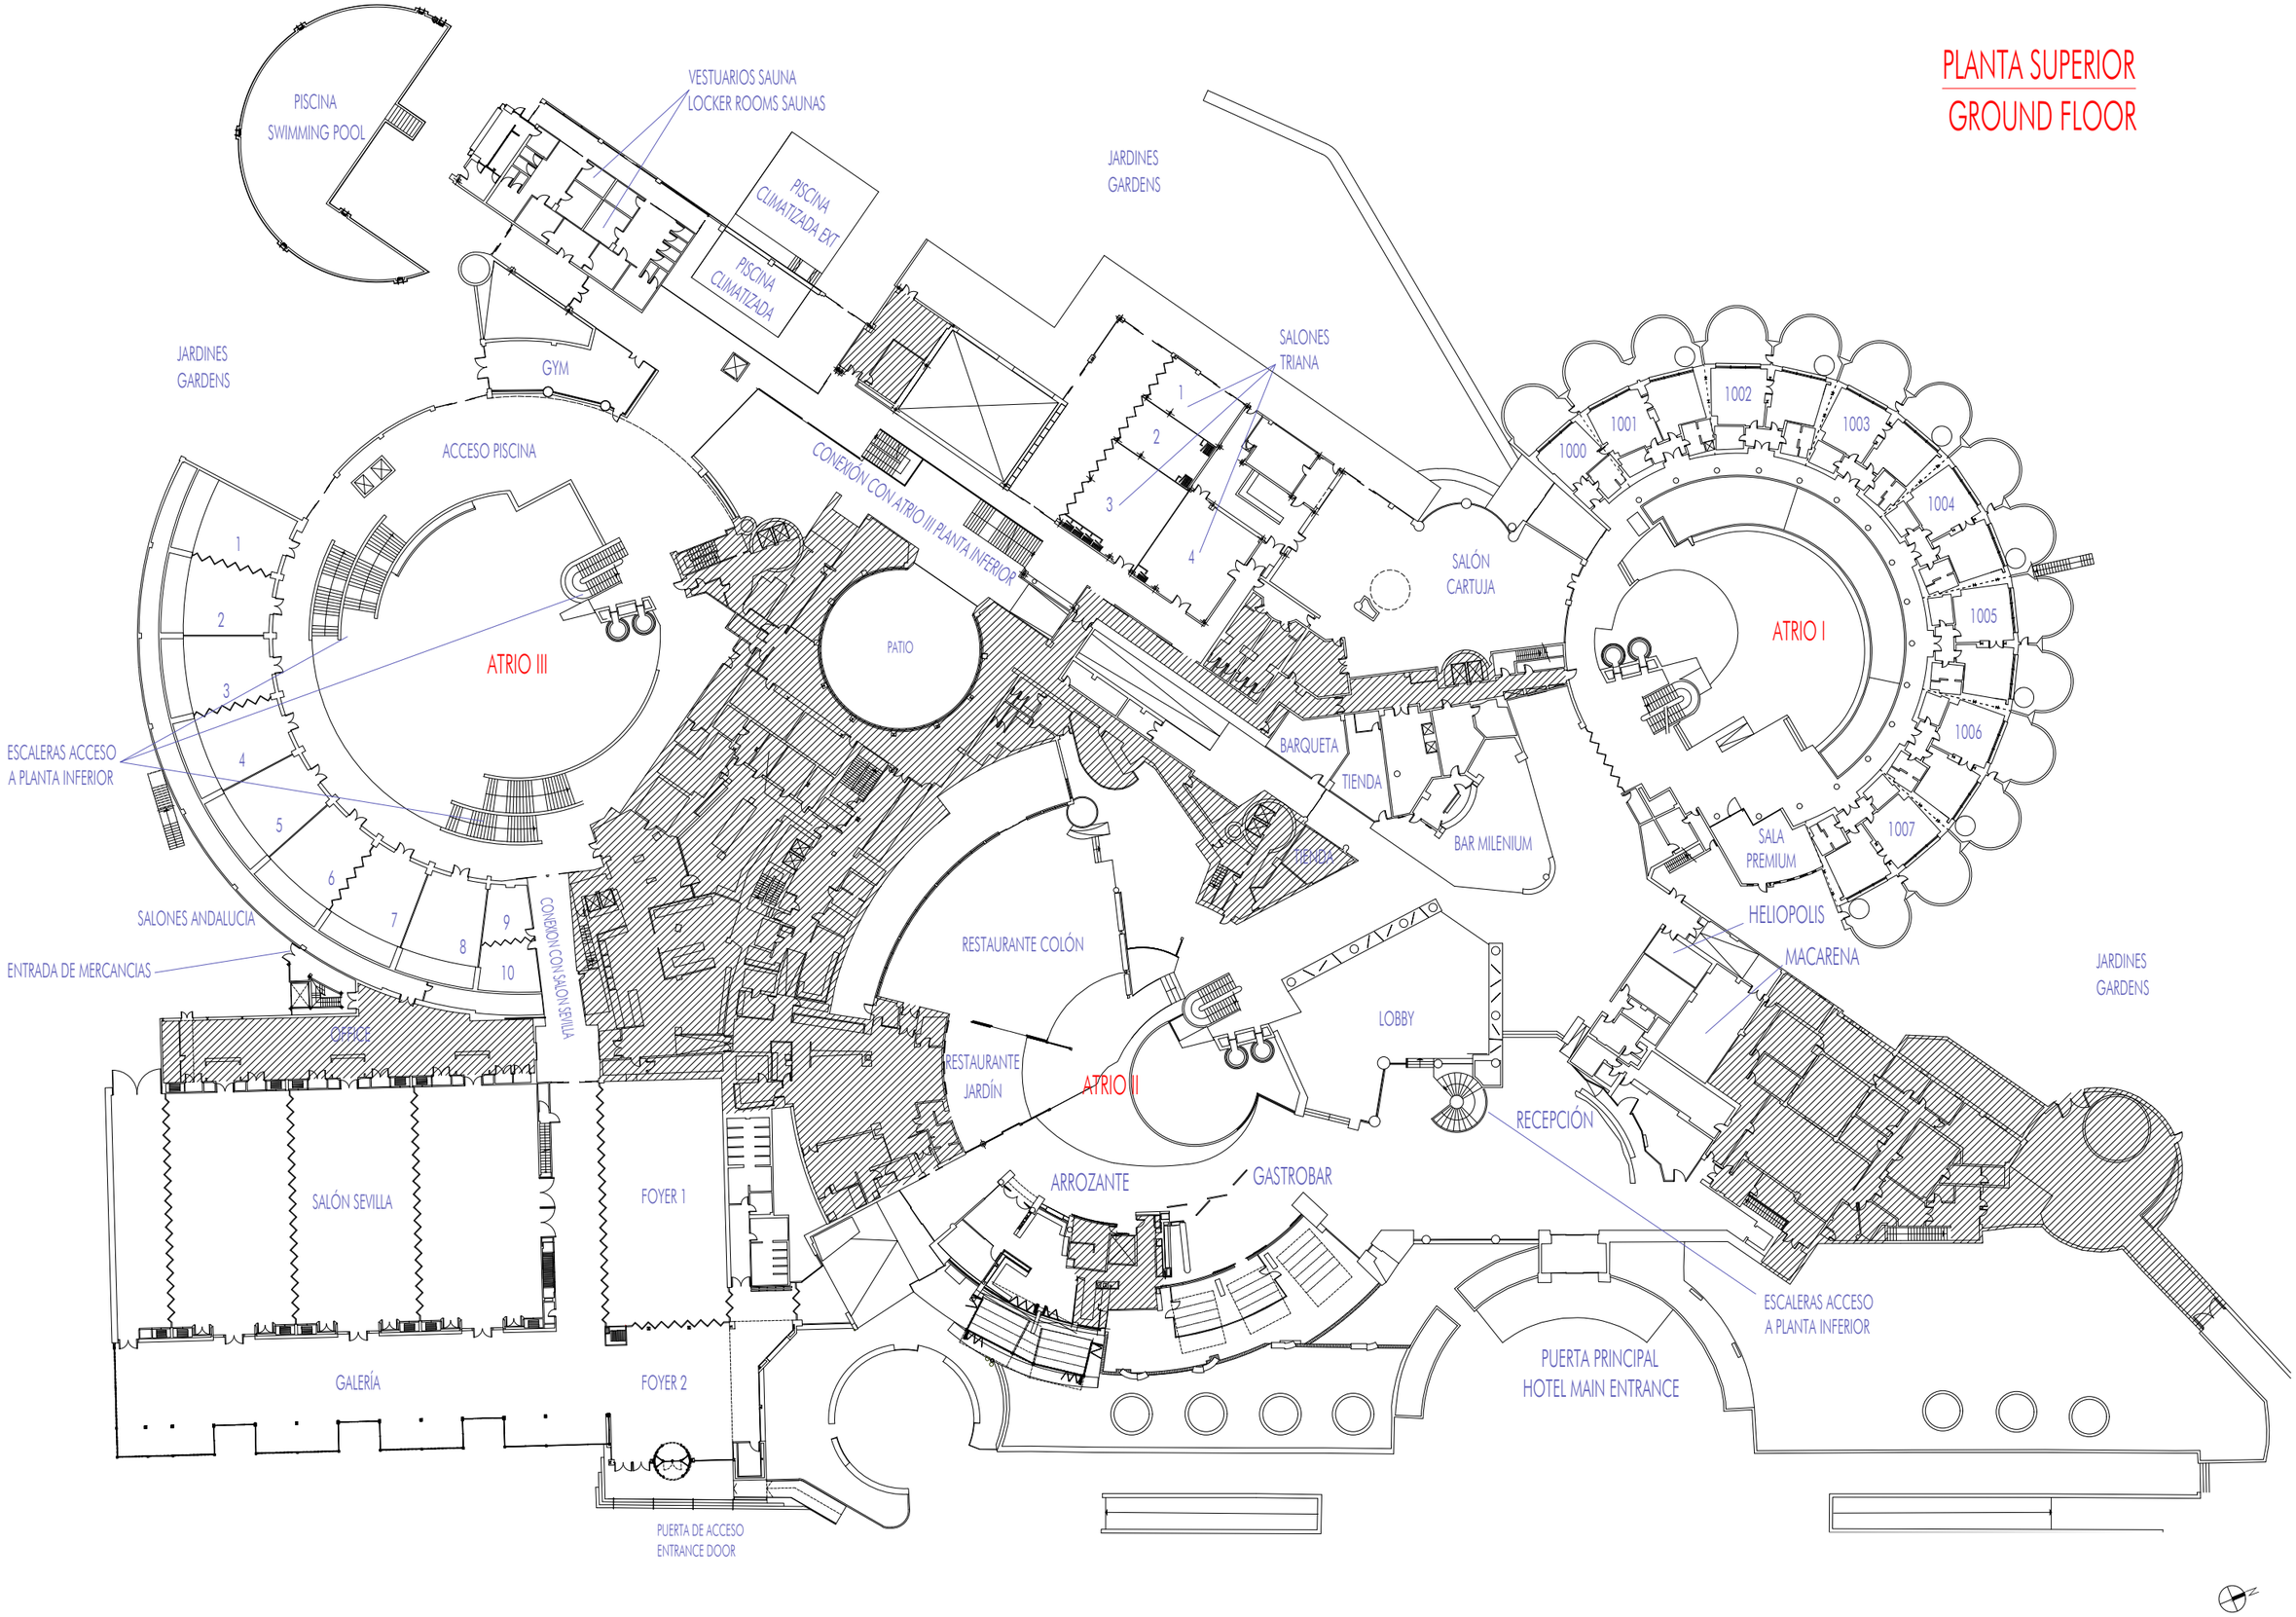

PLANTA ACCESO 1/600