



LAGE

- Beeindruckende Lage direkt am Rhein mit eigenem Schiffsanleger
- Unmittelbare Nähe zum Bonner Stadtzentrum
- Anbindung zum Flughafen Köln/Bonn (ca. 15 Min.)
- ICE Bahnhof Siegburg/Bonn (ca. 11 Min.)
- Koelnmesse (mit dem Zug ca. 18 Min.)
- 700 Tiefgaragenstellplätze



ZIMMER & SUITEN

- Die 218 Zimmer in den Kategorien Premium und Superior bieten einen großzügigen Wohnraum mit stilvoll eingerichtetem Ambiente.
- 36 Junior Suiten & Themen Suiten
- Besonderes Highlight sind die von Marcel Wanders kreierten Themen Suiten:
 - Hero-, Fair Play-, Diva- und Beethoven Suite
 - Princess Suite
 - King Suite & Queen Suite (Royal Suite)



RESTAURANTS & BARS

Brasserie Next Level	140 Gäste
Brasserie Terrasse	90 Gäste
YUNICO Japanese Fine Dining	44 Gäste
RheinAlm	120 Gäste
RheinAlm Terrasse	160 Gäste
Stage Bar & Lounge	75 Gäste
Zino Platinum Cigar Lounge	18 Gäste



SPA & POWER HOUSE



- Beheizter Infinity Außenpool (15 x 5 m)
- Ligne St Barth Treatments und Massagen
- Vier Treatment Räume
- Sauna mit Rheinblick und Dampfbad
- Modernste Geräte der Firma TechnoGym
- Power House täglich 24 Stunden geöffnet



EVENTBEREICH

- 8 Veranstaltungsräume
- 40 bis 1.865 m²
- Kapazitäten bis 2000 Gäste

SPIELRAUM FÜR KREATIVE

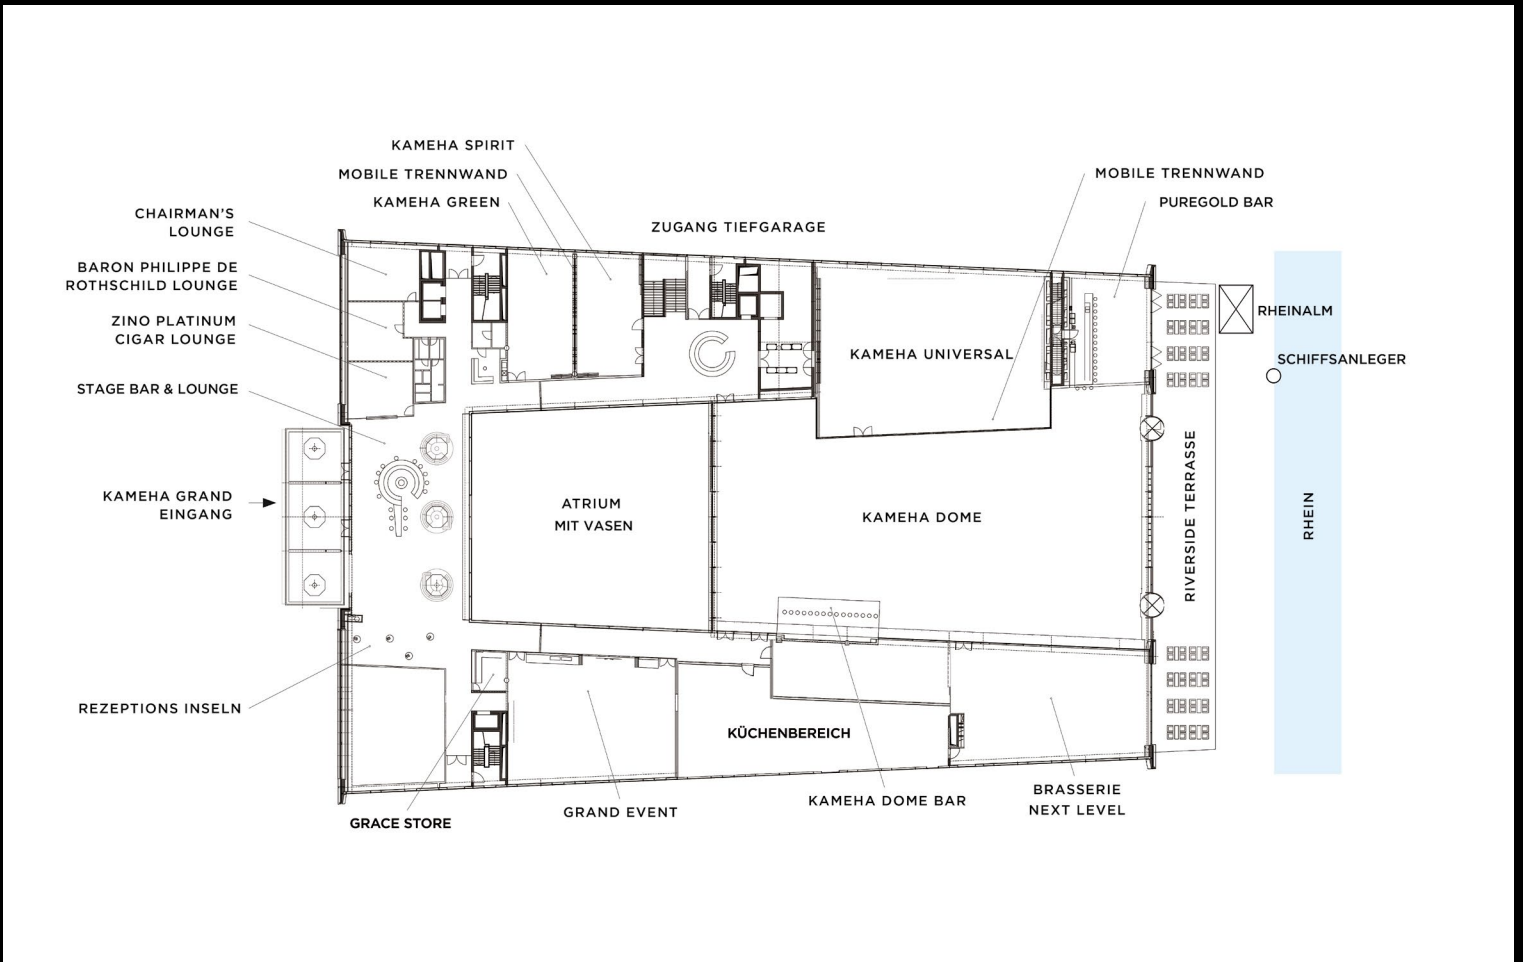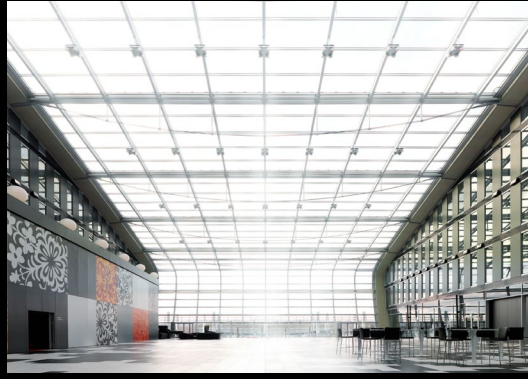

RAUM- BEZEICHNUNG	FLÄCHE M ²	LÄNGE X BREITE M	HÖHE M	EMPFANG	BANKETT	BLOCK	STUHL- REIHEN	PARLAMENT	U-FORM	BODEN- BELAG	KFZ BEFAHRBAR	TAGESLICHT
KAMEHA DOME	1330	50 x 27	14 - 23	1500	888	-	1395	800	155	FLIESEN	JA	JA
KAMEHA UNIVERSAL	535	20 x 27	7	650	300	-	500	250	87	TEPPICH	JA	JA
KAMEHA DOME & UNIVERSAL	1865	-	7	2200	1272	-	1880	1200	-	FLIESEN TEPPICH	JA	JA
GRAND EVENT	300	15 x 20	3,8	400	150	70	250	190	60	PARKETT	JA	JA
KAMEHA SPIRIT	120	15 x 8	3,6	150	70	40	120	69	35	TEPPICH	-	JA
KAMEHA GREEN	120	15 x 8	3,6	150	70	40	130	80	35	TEPPICH	-	JA
KAMEHA GREEN SPIRIT	240	15 x 16	3,6	300	156	74	240	125	63	TEPPICH	-	JA
YU PRIVATE	88	11 x 8	3,6	60	40	32	80	40	32	PARKETT	-	JA
CHAIRMAN'S LOUNGE	57	8 x 7	3,6	50	30	20	60	20	21	TEPPICH	-	JA
BARON PHILIPPE DE ROTHSCHILD LOUNGE	40	8 x 5	3,6	30	20	15	38	12	15	PARKETT	-	JA
ZINO PLATINUM CIGAR LOUNGE	40	8 x 5	3,6	25	-	10	-	-	-	PARKETT	-	JA
THEMEN SUITEN VON 55 - 100 M ²										TEPPICH	-	JA